



Station 1110+00

1087+00 = TOWNLINE/HUMBERSTONE RD. ±

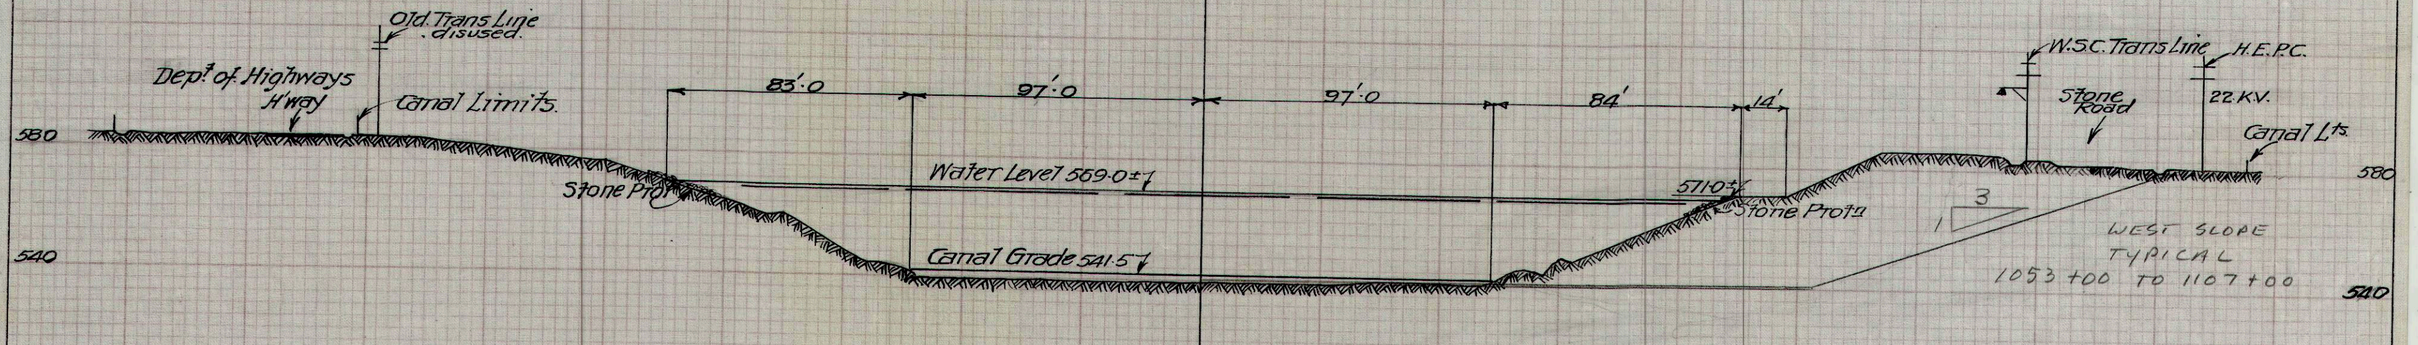

Station 1080+00

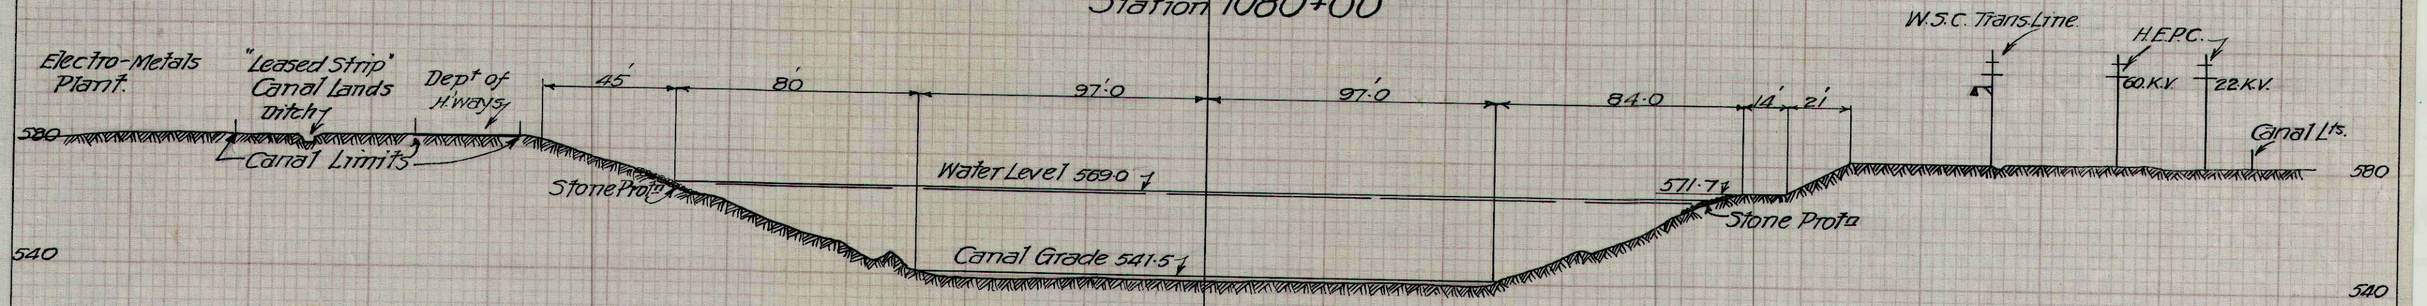

Station 1060+00

Note. Rock at El. 450.8 Bridge 16 "L.D25"

Station 1050+00

320 280 240 200 160 120 80 40 0 40 80 120 160 200 240 280 320

℄

WELLAND SHIP CANAL

TYPICAL SECTIONS OF CANAL PRISM

SCALE 40' = 1"

C-847-20